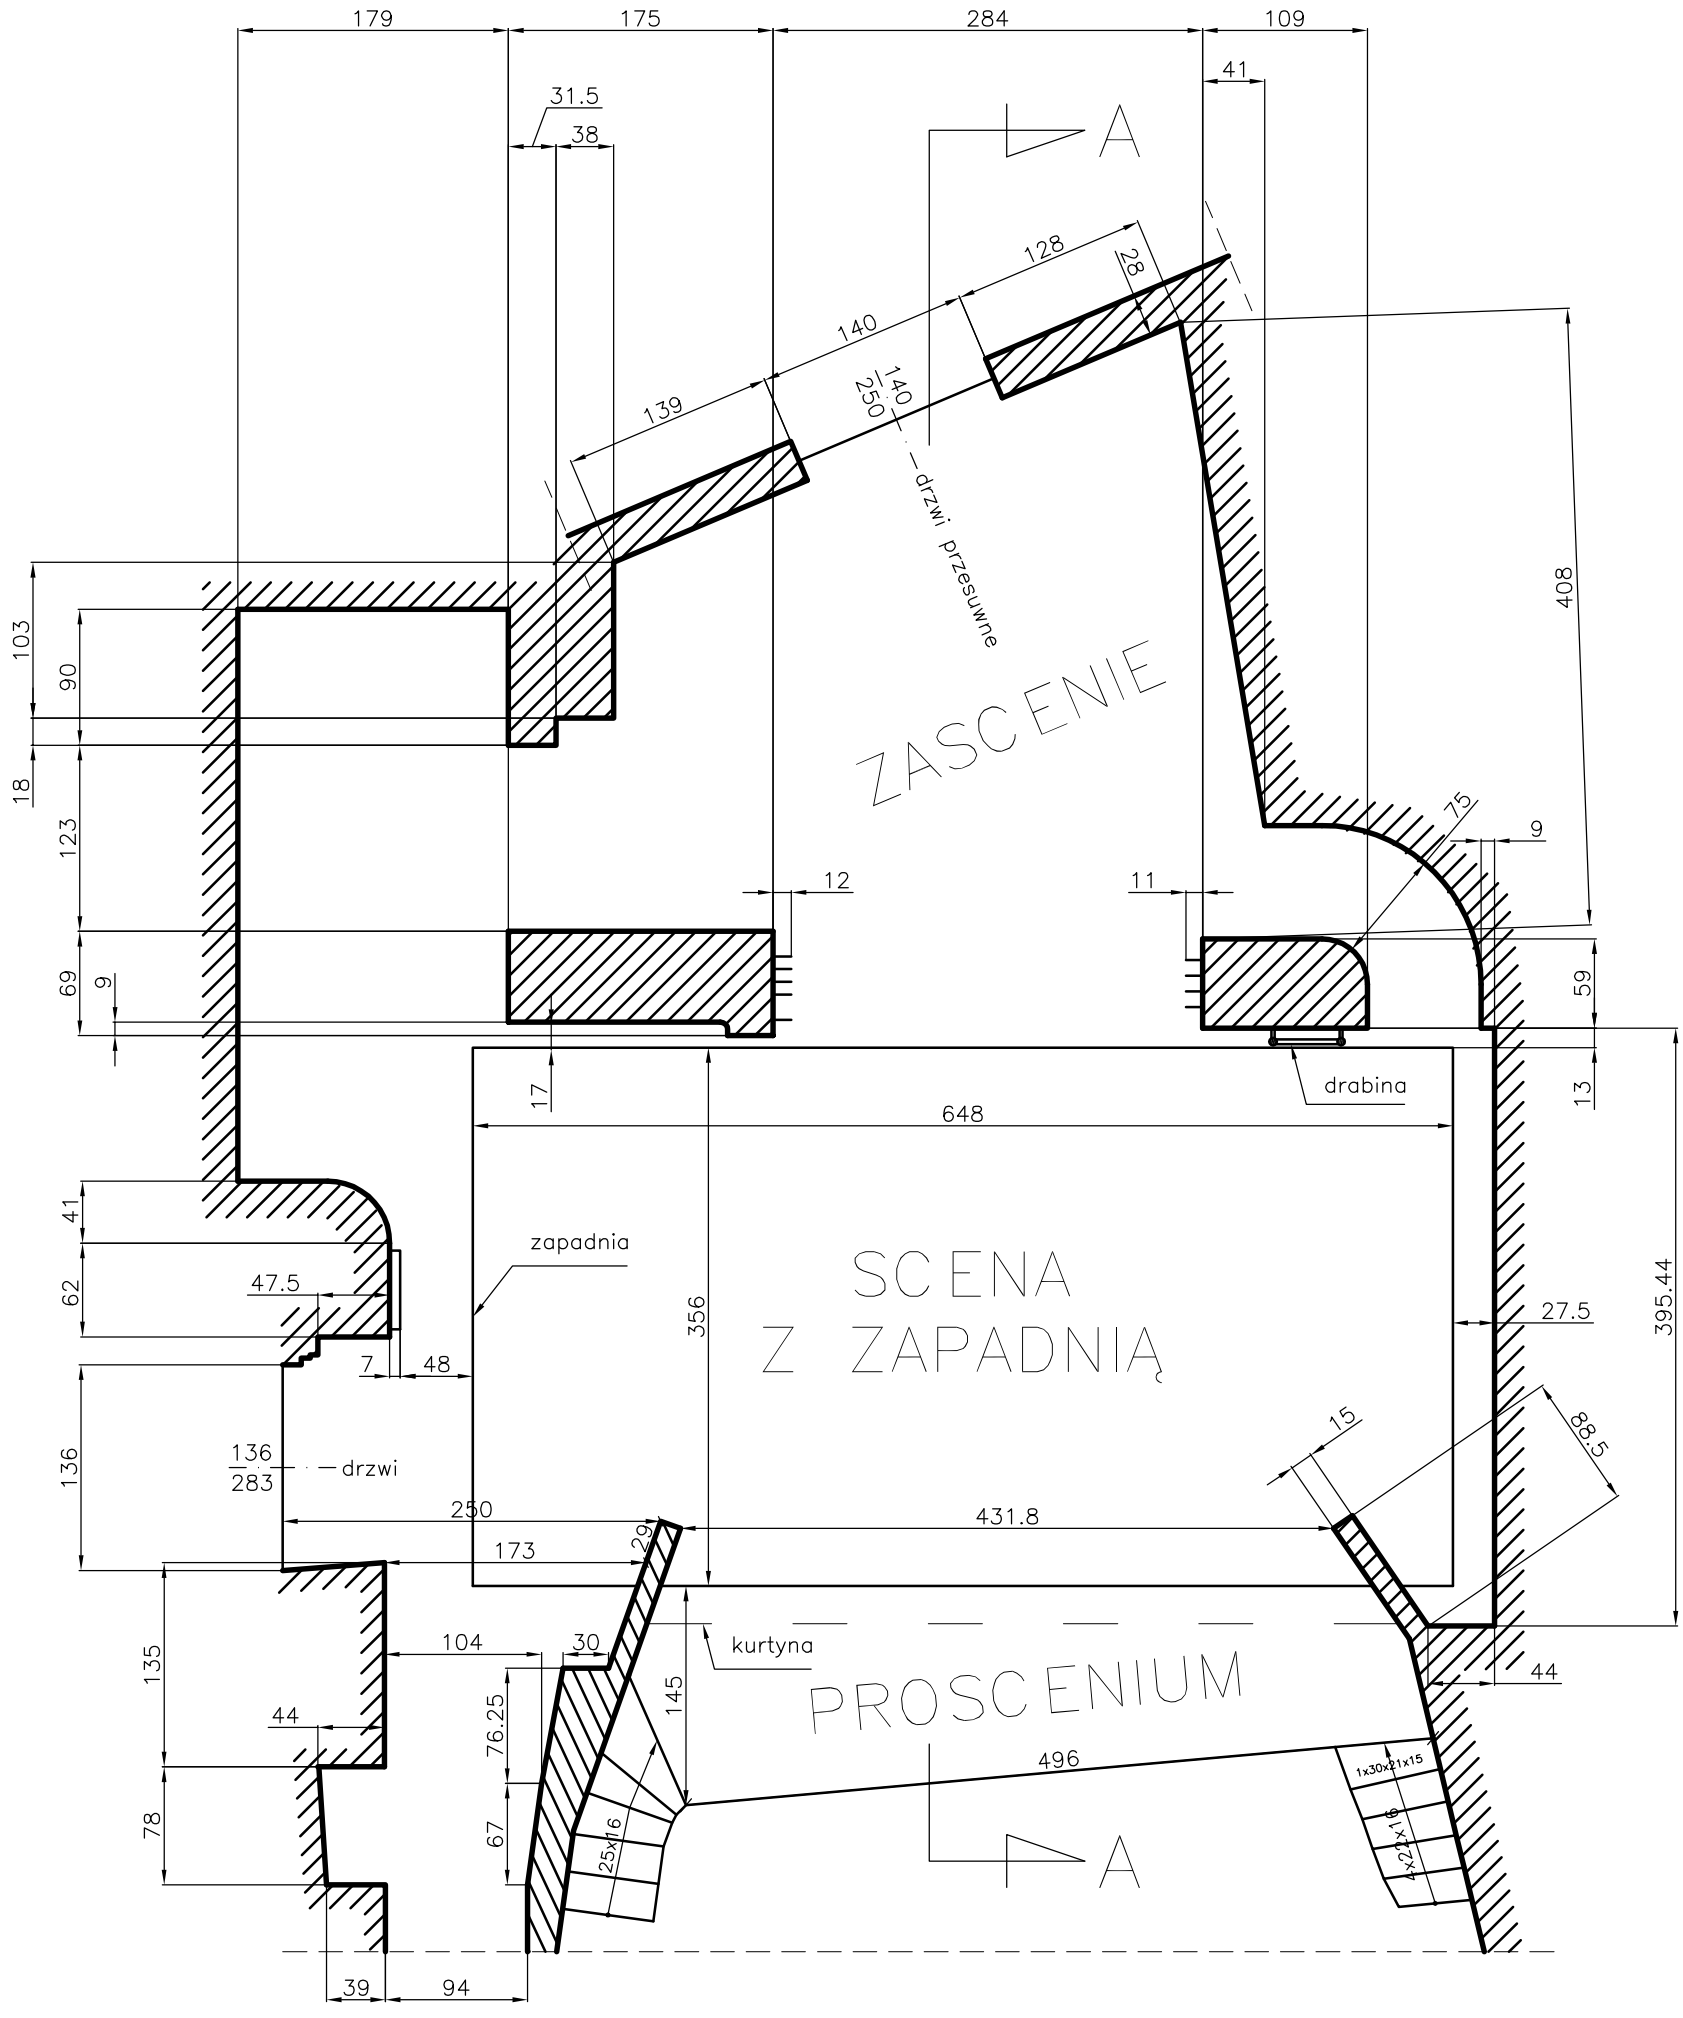

Śląski Teatr Lalki i Aktora "Ateneum" 40-012 Katowice ul. Św. Jana 10			
Tytuł rysunku: Scena teatru "Ateneum" (rzut poziomy)		Nr rys. 1	Skala 1:50
	Imię i nazwisko:	nr upraw:	data:
Opracował:	mgr inż. Anna Brawańska	978/94	11.2005